

ΕΦΗΜΕΡΙΣ ΤΗΣ ΚΥΒΕΡΝΗΣΕΩΣ
ΤΗΣ ΕΛΛΗΝΙΚΗΣ ΔΗΜΟΚΡΑΤΙΑΣ

ΑΘΗΝΑ 3 ΑΠΡΙΛΙΟΥ 1992	ΤΕΥΧΟΣ ΤΕΤΑΡΤΟ	ΑΡΙΘΜΟΣ ΦΥΛΛΟΥ 300

ΠΕΡΙΕΧΟΜΕΝΑ

ΑΝΑΔΑΣΩΣΕΙΣ

ΑΠΟΦΑΣΕΙΣ

Αριθ. 522 (1)

Κήρυξη αναδασωτέας έκτασης 90 στρεμμάτων στην Κοιν. Καμαρίνας Ν. Πρέβεζας.

Ο ΝΟΜΑΡΧΗΣ ΠΡΕΒΕΖΑΣ

Έχοντας υπόψη:

1. Τις διατάξεις του Ν. 3200/55 περί διοικητικής αποκέντρωσης όπως τροποποιήθηκε και συμπληρώθηκε μεταγενέστερα με το Ν.Δ. 532/70.

2. Το άρθρο 117 παρ. 3 του Συντάγματος.

3. Τις διατάξεις του Ν. 998/79 «περί προστασίας των δασών και δασικών εν γένει εκτάσεων της Χώρας και συγκεκριμένα:

α. Του άρθρου 41 παρ. 1

β. Του άρθρου 38 παρ. 2α & 3β

4. Τις αριθ. 160417/8.7.1980 και 182447/24.9.1980 Διαταγές του Υπ. Γεωργίας.

5. Την από 508/4.3.92 πρόταση της Διεύθυνσης Δασών Πρέβεζας, για κήρυξη ως αναδασωτέας της αναφερομένης στο θέμα εκτάσεως, αποφασίζουμε:

Κηρρύσσουμε αναδασωτέα, μες σκοπό την ανάπτυξη της δασικής βλάστησης για την προστασία και εξωραισμό του τοπίου, την Κοινοτική έκταση των εννενήντα (90) στρεμμάτων που βρίσκεται στη θέση «Παλιοκλήσι - Κουκορίνο περιφερείας Κοινότητας Καμαρίνας του Νομού Πρέβεζας και προσδιορίζεται από τα στοιχεία Α-Β-Γ-Δ-Α/Ε-Ζ-Η-Ζ/Θ-Ι-Κ-Θ όπως φαίνονται στο συνημμένο διάγραμμα, το οποίο αποτελεί αναπόσπαστο μέρος της αποφάσεως αυτής και έχει όρια:

ΑΝΑΤΟΛΙΚΑ: Με Κοινοτική έκταση

ΔΥΤΙΚΑ: Με Κοινοτική Έκταση

ΒΟΡΕΙΑ: Με Κοινοτική Έκταση

ΝΟΤΙΑ: Με Κοινοτική Έκταση

Η απόφαση αυτή να δημοσιευθεί στην Εφημερίδα της Κυβερνήσεως.

Πρέβεζα 4 Μαρτίου 1992

Ο ΝΟΜΑΡΧΗΣ


ΔΗΜΟΣΘΕΝΗΣ ΤΣΙΑΜΑΚΗΣ

ΝΟΜΑΡΧΙΑ ΠΡΕΒΕΖΑΣ
ΔΙΕΥΘΥΝΣΗ ΔΑΣΩΝ

Ανήκει στην αριθ. 5?3/4-3-92
απόφαση Νομ. Πρεβέζας

ΤΟΠΟΓΡΑΦΙΚΟ ΔΙΑΓΡΑΜΜΑ
αναδασωτέας εκτάσεως 90.000 μ²
στη θέση "Παλιομύλοι-Κουκουρίνα" Κοινότητας Καμαρίνας
ΚΛΙΜΑΚΑ 1:20.000



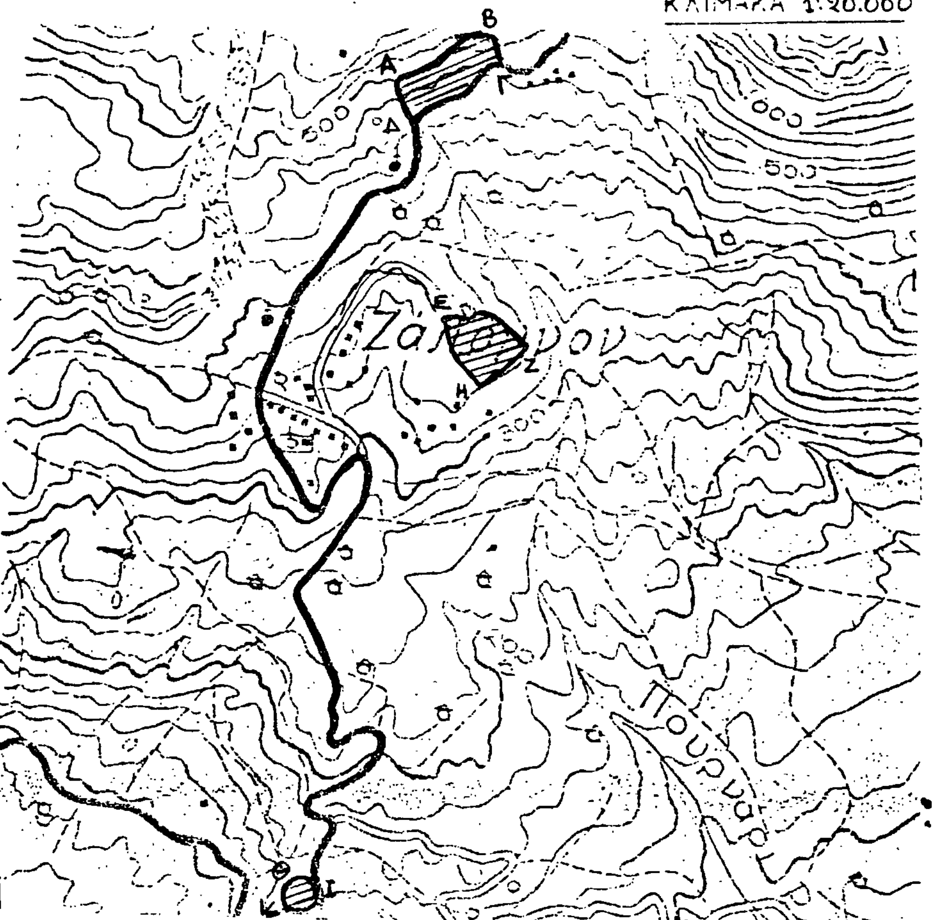



ΥΠΟΜΝΗΜΑ
ΑΒΓΔΑ/ΕΖΗΕ/ΘΙΚΘ Όρια εκτάσεως
Δρόμοι αμαξιτοί

ΘΕΩΡΗΘΗΚΕ
Πρέβεζα
Ο Νομάρχης

ΔΗΜΟΣΘΕΝΗΣ ΤΣΙΑΜΑΚΗΣ

Ο
Διευθυντής Δασών

Ο
Συντάξας

Γ. ΛΑΜΠΡΗΣ
ΔΑΣΟΛΟΓΟΣ

ΠΟΛΕΟΔΟΜΙΑ

ΔΙΑΤΑΓΜΑΤΑ

(2)

Έγκριση πραγματοποίησης μεταφοράς συντελεστή δόμησης σε ακίνητα που βρίσκονται εντός των ρυμοτομικών σχεδίων Δήμου Αμαρουσίου και Κοινότητας Εκάλης (Ν. Αττικής).

Ο ΠΡΟΕΔΡΟΣ ΤΗΣ ΕΛΛΗΝΙΚΗΣ ΔΗΜΟΚΡΑΤΙΑΣ

Έχοντας υπόψη:

1. Τις διατάξεις του άρθρου 2 του Ν. 880/1979 «Περί καθορισμού ανωτάτου ορίου συντελεστού δομήσεως κ.λπ.» (Α. 58).

2. Τις διατάξεις του π.δ/τος 470/1979 «Περί μετασχηματισμού των συντελεστών δομήσεων εις εμβαδά κατά την εφαρμογή του Ν. 880/1979» (Α' 138), όπως τροποποιήθηκε με το από 19.6.1987 π.δ/μα (Δ' 592).

3. Τις διατάξεις του π. δ/τος 510/1979 «Περί ρυθμήσεως θεμάτων μεταφοράς συντελεστού δομήσεως κατά τον Ν. 880/1979» (Α' 154), όπως τροποποιήθηκε με το υπ' αριθ. 367/1987 π. δ/γμα (Α' 163).

4. Τις διατάξεις της παρ. 1 (εδ. ιδ') του άρθρου 23 του Ν. 1558/1985 «Κυβέρνηση και Κυβερνητικά Όργανα» (Α'137).

5. Την από 8.7.1991 (αριθ. πρωτ. 31599/1991 αίτηση των Παναγιώτη Ανδρέου, Μάτιου Δανέζη και Βασιλείου Καρποδίνη.

6. Την από 17.8.1990 (αριθ. πρωτ. 20336/1990) αίτηση των Φώτη Αρβανίτη, Ε. Αποστολίδη και Βασιχείου Καρποδίνη ενεργούντος ως πληρεξουσίου των Κων/νου Αναστασίου, Βασιλικής Τεριακίδη, Αναστασίας Δάβαρη, Πέτρου Κορρού, Αθανασίου Αναστασίου και Δημητρίου Αναστασίου.

7. Την από 12.11.1991 (αροι. πρωτ. 97986/6625/1991 αίτηση των Αποστολίδη Ευαγ. Φώτη Αρβανίτη και Βασιλείου Καρποδίνη.

8. Την 482/1991 γνωμοδότηση του Κεντρικού Συμβουλίου Χωροταξίας, Οικισμού και Περιβάλλοντος.

9. Την 34518/15.10.1991 απόφαση του Υπουργού Περιβάλλοντος, Χωροταξίας και Δημοσίων Εργων για προέγκριση της σχετικής τεχνικής μελέτης, με πρόταση του Υπουργού Περιβάλλοντος, Χωροταξίας και Δημοσίων Έργων, αποφασίζουμε:

Άρθρο 1

1. Εγκρίνεται η πραγματοποίηση μέρους της μεταφοράς του συντελεστή δόμησης που εγκρίθηκε με το από 185.1991 π.δ/γμα (Δ' 337), από το βαρυνόμενο (ρυμοτομούμενο) ακίνητο, που βρίσκεται εντός του ρυμοτομικού σχεδίου Δήμου Χαλανδρίου (Ν. Αττικής) και επί της οδού Δάσους για το οποίο έχει εκδοθεί ο 2765/1991 σχετικός τίτλος δικαιώματος μεταφοράς συντελεστή δόμησης στο όνομα των Κων/νου Αναστασίου, Βασιλικής Τεριακίδη, Αναστασίας Δάβαρη, Πέτρου Κορρού, Αθανασίου Αναστασίου και Δημητρίου Αναστασίου, σε άλλο ακίνητο (ωφελούμενο), που βρίσκεται εντός του ρυμοτομικού σχεδίου Δήμου Αμαρουσίου (Ν. Αττικής) και επί της οδού Ερυθρού Σταυρού αρ. 5, φερομενο ως ιδιοκτησία της Κοινοπραξίας Παναγιώτη Ανδρέου και Μάριου Δανέζη, όπως το ωφελούμενο ακίνητο φαίνεται με στοιχεία Α,Β,Γ,Δ,Ε,Ζ,Η,Θ,Ν,Ι,Κ,Μ,Α, στο σχετικό πρωτότυπο διάταγμα σε κλίμακα 1:500, που θεωρήθηκε από τον Προϊστάμενο της Διεύθυνσης Τοπογραφικών Εφαρμογών με την 7840/1992 πράξη του και που αντίτυπό του σε φωτοσμίκρυνση δημοσιεύεται με το παρόν διάταγμα.

2. Τα ειδικότερα στοιχεία πραγματοποίησης της μεταφοράς συντελεστή δόμησης είναι τα εξής:

Συνολική δομήσιμη επιφάνεια, η οποία δύναται να δομηθεί στο ωφελούμενο ακίνητο επιπλέον της επιτρεπόμενης βάσει των ισχυόντων στην περιοχή όρων δόμησης και βάσει του από 15.2.1991 π. δ/τος (Δ' 149) 399,83 τ.μ. που αντιστοιχεί σε 382,25 τ.μ. του βαρυνομένου ακινήτου.

3. Τα ειδικότερα στοιχεία του ωφελούμενου ακινήτου μετά τη μεταφορά είναι τα εξής:

α. Ενβαδόν οικοπέδου: 1380,00 τ.μ.

β. Ποσοστό κάλυψης: 33,64%

γ. Συντελεστής δόμησης: 2,3178

δ. Μέγιστο επιτρεπόμενο ύψος του ανεγερθησομένου κτιρίου: είκοσι έξι και μισό μέτρα (26,50μ.).

ε. Το κτίριο πρέπει να ανεγερθεί εντός του ωφελουμένου ακινήτου σύμφωνα με το διάγραμμα κάλυψης σε κλίμακα 1:200 που θεωρήθηκε από τον Προϊστάμενο της Διεύθυνσης Τοπογραφικών Εφαρμογών με την 7840/1992 πράξη του και που αντίτυπό του σε φωτοσμίκρυνση δημοσιεύεται με το παρόν διάταγμα.

Άρθρο 2

1. Εγκρίνεται η πραγματοποίηση μέρους της μεταφοράς του συντελεστή δόμησης από το περιγραφόενο στο προηγούμενο άρθρο βαρυνόμενο ακίνητο, για το οποίο έχει εκδοθεί ο 2766/1991 σχετικός τίτλος δικαιώματος μεταφοράς συντελεστή δόμησης στο όνομα των Κων/νου Αναστασίου, Βασιλικής Τεριακίδη, Αναστασίας Δάβαρη, Πέτρου Κορρού, Αθανασίου Αναστασίου και Δημητρίου Αναστασίου, σε άλλο ακίνητο (ωφελούμενο), που βρίσκεται εντός του ρυμοτομικού σχεδίου Κοινότητας Εκάλης (Ν. Αττικής), επί της οδού Μυρτιάς, οικοδομικό τετράγωνο 31Α' φερομενο ως ιδιοκτησία του Βασιλείου Καρποδίνη, όπως το ωφελούμενο ακίνητο φαίνεται με στοιχεία Α,Β,Γ,Δ,Α στο σχετικό πρωτότυπο διάγραμμα σε κλίμακα 1:50, που θεωρήθηκε από τον Προϊστάμενο της Διεύθυνσης Τοπογραφικών Εφαρμογών με την 7840/1992 πράξη του και που αντίτυπό του σε φωτοσμίκρυνση δημοσιεύεται με το παρόν διάταγμα.

2. Τα ειδικότερα στοιχεία πραγματοποίησης της μεταφοράς συντελεστή δόμησης είναι τα εξής:

Συνολική δομήσιμη επιφάνεια, η οποία δύναται να δομηθεί στο ωφελούμενο ακίνητο επιπλέον της επιτρεπομένης βάσει των ισχυόντων στην περιοχή όρων δόμησης 250,63 τ.μ. που αντιστοιχεί σε 319,62 τ.μ. του βαρυνομένου ακινήτου.

3. Τα ειδικότερα στοιχεία του ωφελουμένου ακινήτου μετά τη μεταφορά είναι τα εξής:

α. Εμβαδόν οικοπέδου: 1260,00 τ.μ.

β. Ποσοστό κάλυψης: 36,15%

γ. Συντελεστής δόμησης: 0,6

δ. Μέγιστο επιτρεπόμενΟ ύψος του ανεγερθησομένου κτιρίου: έντεκα (11,00) μέτρα. Πάνω από το μέγιστο ύψος επιτρέπεται η κατασκευή στέγης ύψους δύο (2,00) μέτρων.

ε. Το κτίριο πρέπει να ανεγερθεί εντός του ωφελουμένου ακινήτου σύμφωνα με το διάγραμμα κάλυψης σε κλίμακα 1:100 που θεωρήθηκε από τον Προϊστάμενο της Διεύθυνσης Τοπογραφικών Εφαρμογών με την 7840/1992 πράξη του και που αντίτυπό του σε φωτοσμίκρυνση δημοσιεύεται με το παρόν διάταγμα.

Άρθρο 3

Ακυρώνονται οι 2765/1991 και 2766/1991 και 2766/1991 ονομαστικοί τίτλοι δικαιώματος μεταφοράς συντελεστή δόμησης.

Άρθρο 4

Η ισχύς του παρόντος διατάγματος αρχίζει από τη δημοσιευσή του στην Εφημερίδα της Κυβερνήσεως.

Στον Υπουργό περιβάλλοντος, Χωροταξίας και Δημοσίων Έργων αναθέτουμε τη δημοσίευση και εκτέλεση του παρόντος διατάγματος.

Αθήνα, 13 Μαρτίου 1992


Ο ΠΡΟΕΔΡΟΣ ΤΗΣ ΔΗΜΟΚΡΑΤΙΑΣ

ΚΩΝΣΤΑΝΤΙΝΟΣ Γ. ΚΑΡΑΜΑΝΛΗΣ

Ο ΥΠΟΥΡΓΟΣ

ΠΕΡΙΒΑΛΛΟΝΤΟΣ, ΧΩΡΟΤΑΞΙΑΣ ΚΑΙ ΔΗΜΟΣΙΩΝ ΕΡΓΩΝ

ΑΧΙΛΛΕΑΣ ΚΑΡΑΜΑΝΛΗΣ

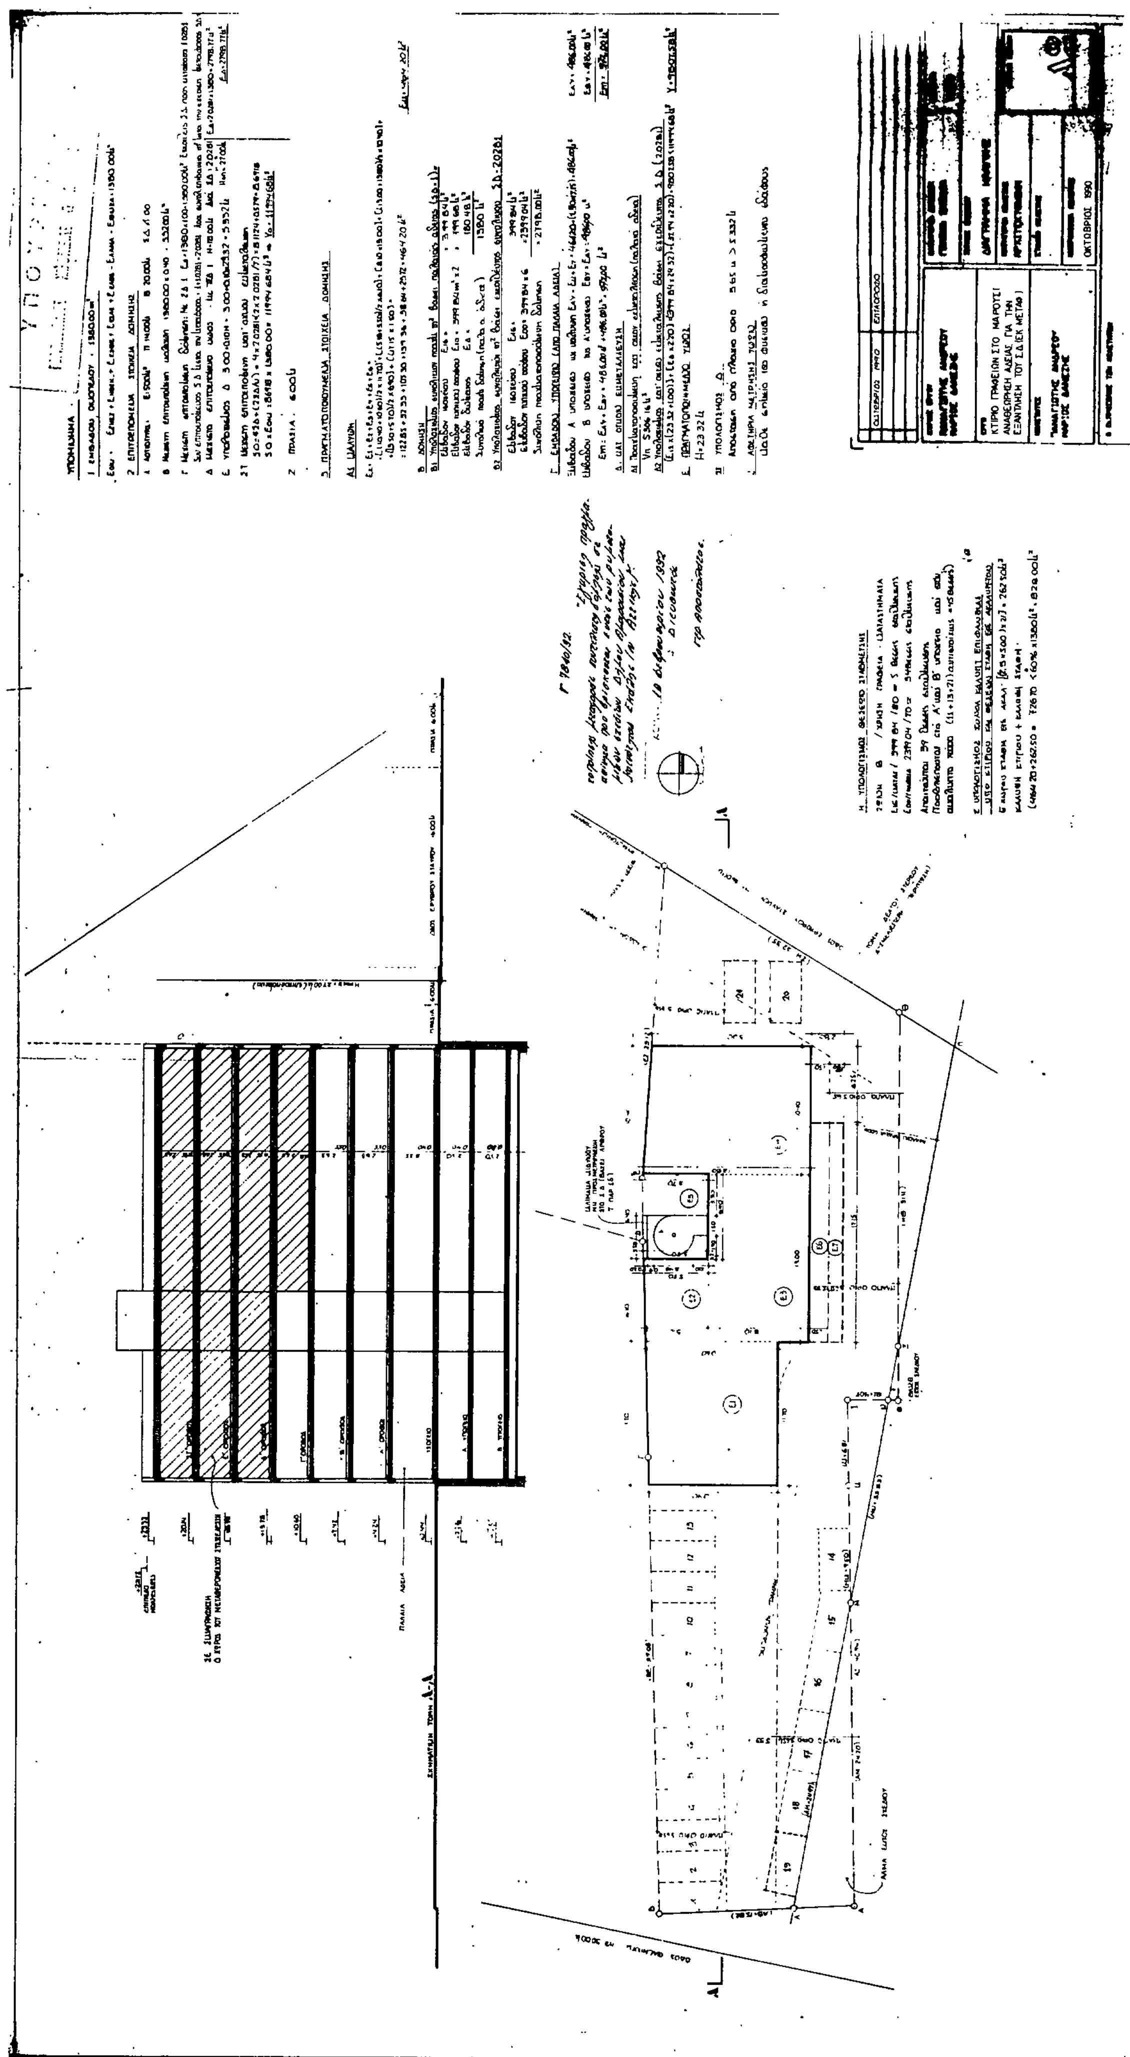

ΑΠΟΣΠΑΣΜΑ ΡΥΜΟΤΟΜΙΚΟΥ κλ. 1:2000

ΥΠΟΜΝΗΜΑ

ΟΡΟΙ ΔΟΜΗΣΗΣ
9-10-59 ΦΕΚ 2Δ 26-10-59
Ε=500
Μ=20
Π=14
Παλαιό σύστημα = ΠΕ
Κάλυψη 40%
Συντελεστής δόμησης = 1
Επιτρεπόμενο ύψος = 18.00μ.

ΔΙΑΤΑΓΜΑ ΡΥΜΟΤΟΜΙΑΣ 10-4-59 ΦΕΚ 81Δ 6-5-59

ΚΑΘΟΡΙΣΜΟΣ ΡΥΜΟΤΟΜΙΚΗΣ ΚΑΙ ΟΙΚΟΔΟΜΙΚΗΣ ΓΡΑΜΜΗΣ
Η Ρυμοτομική γραμμή ΖΗ καθορίζεται από την τεχνική έκθεση 136/94
Η Οικοδομική γραμμή είναι παράλληλη σ' αυτή και σε απόσταση 6μ από αυτή.

ΕΜΒΑΔΟΝ ΟΙΚΟΠΕΔΟΥ ($E = 1/2 B \times H$)
Ε= Ε(ΕΖΗΕ) + Ε(ΕΗΘΕ) + Ε(ΕΙΘΒ) + Ε(ΕΙΑΕ) + Ε(ΕΑΒΕ) − Ε(ΛΑΜΛ) − Ε(ΘΝΞΘ) =
249.38 + 323.98 + 38.13 + 354.17 + 474.10 − 58.18 − 1.58 =
1439.76 − 59.76 = 1380.00 μ²

ΠΡΟΣΔΙΟΡΙΣΜΟΣ ΑΦΕΤΗΡΙΑΣ ΥΨΟΥΣ
Αφετηρία ύψους θεωρείται κάθε σημείο του περιβάλλοντος φυσικού ή διαμορφωμένου εδάφους.

ΔΗΛΩΣΗ ΥΛΟΠΟΙΗΣΗΣ ΟΡΙΩΝ
Ο υπογραφόμενος ιδιοκτήτης του απεικονιζόμενου οικοπέδου με τα στοιχεία ΑΒΓΔΕΖΗΘΙΑ δηλώνω ότι τα όρια, που έχω υλοποιήσει σ' αυτό είναι τα ορθά.

Ο ΔΗΛΩΝ

ΑΝΑΛΥΤΙΚΟΣ ΥΠΟΛΟΓΙΣΜΟΣ ΕΜΒΑΔΟΥ ΟΙΚΟΠΕΔΟΥ ΓΙΑ ΑΝΟΙΚΟΔΟΜΗΣΗ

Ε(ΕΖΗΕ) = 1/2 24.80 x 20.57	= 252.63 μ²		
Ε(ΕΗΘΕ) = 1/2 31.10 x 20.83	= 323.98 μ²		
Ε(ΕΙΘΒ) = 1/2 27.80 x 2.75	= 38.13 μ²		
Ε(ΕΙΑΕ) = 1/2 61.57 x 11.50	= 354.17 μ²		
Ε(ΕΑΒΕ) = 1/2 61.57 x 5.40	= 474.10 μ²	1449.01	
Ε(ΛΑΜΛ) = 1/2 24.20 x 5.03	= − 61.25 μ²		
Ε(ΘΝΞΘ) = 1/2 4.20 x 0.84	= − 1.70 μ²	− 63.01	ρυμοτομούμενα
Εοικοδομήσιμο τμήματος	= 1380.00 μ²	1380.00 μ²	

Η Πολεοδομική Υπηρεσία βεβαιώνει ότι τα ρυμοτομούμενα τμήματα (ΛΑΜΛ), (ΘΝΞΘ) και τα προσκυρούμενα τμήματα (ΜΙΝΜ), (ΗΞΠΗ), δεν επηρεάζουν την τοποθέτηση του κτιρίου στο οικόπεδο

Γ. 9840/92


18 Δεκεμβρίου 1992
Ο Διευθυντής


οδός ΙΠΠΟΚΡΑΤΟΥΣ πλ. 10.00μ.
οδός ΦΛΕΜΙΝΓΚ πλ. 30.00μ.
οδός ΕΡΥΘΡΟΥ ΣΤΑΥΡΟΥ πλ. 16.00μ.
οδός ΠΑΣΤΕΡ πλ. 10μ.
οδός ΥΜΗΤΤΟΥ πλ. 10μ.
ΛΕΩΦΟΡΟΣ ΚΗΦΙΣΙΑΣ
ΧΩΡΟΣ ΝΟΣΟΚΟΜΕΙΟΥ ΥΓΕΙΑ
ΕΚΤΟΣ ΣΧΕΔΙΟΥ
ΑΚΑΛΥΠΤΟ ΟΙΚΟΠΕΔΟ

ΟΚΤΩΒΡΙΟΣ 1990	ΕΠΤΑΟΡΟΦΟ

ΚΥΡΙΟΣ ΕΡΓΟΥ: ΠΑΝΑΓΙΩΤΗΣ ΑΝΔΡΕΟΥ, ΜΑΡΙΟΣ ΔΑΝΕΖΗΣ	ΚΑΤΗΓΟΡΙΑ ΣΧΕΔΙΩΝ: ΓΕΝΙΚΑ ΣΧΕΔΙΑ	ΚΛΙΜΑΚΑ: 1:500
ΕΡΓΟ: ΚΤΙΡΙΟ ΓΡΑΦΕΙΩΝ ΣΤΟ ΜΑΡΟΥΣΙ ΑΝΑΘΕΩΡΗΣΗ ΑΔΕΙΑΣ ΓΙΑ ΤΗΝ ΕΞΑΝΤΛΗΣΗ ΤΟΥ Σ.Δ. (ΕΚ ΜΕΤΑΦ.) (ΠΡΟΣΘΗΚΗ 7ου ΟΡΟΦΟΥ)	ΤΙΤΛΟΣ ΣΧΕΔΙΟΥ: ΤΟΠΟΓΡΑΦΙΚΟ ΔΙΑΓΡΑΜΜΑ	
ΜΕΛΕΤΗΤΕΣ: ΠΑΝΑΓΙΩΤΗΣ ΑΝΔΡΕΟΥ, ΜΑΡΙΟΣ ΔΑΝΕΖΗΣ	ΚΑΤΗΓΟΡΙΑ ΜΕΛΕΤΗΣ: ΑΡΧΙΤΕΚΤΟΝΙΚΗ	ΑΡΙΘΜΟΣ ΣΧΕΔΙΟΥ: Δ1
	ΣΤΑΔΙΟ ΜΕΛΕΤΗΣ:	
	ΗΜΕΡΟΜΗΝΙΑ ΜΕΛΕΤΗΣ: ΟΚΤΩΒΡΙΟΣ 1991	

Ο ΕΚΠΡΟΣΩΠΟΣ ΤΩΝ ΜΕΛΕΤΗΤΩΝ

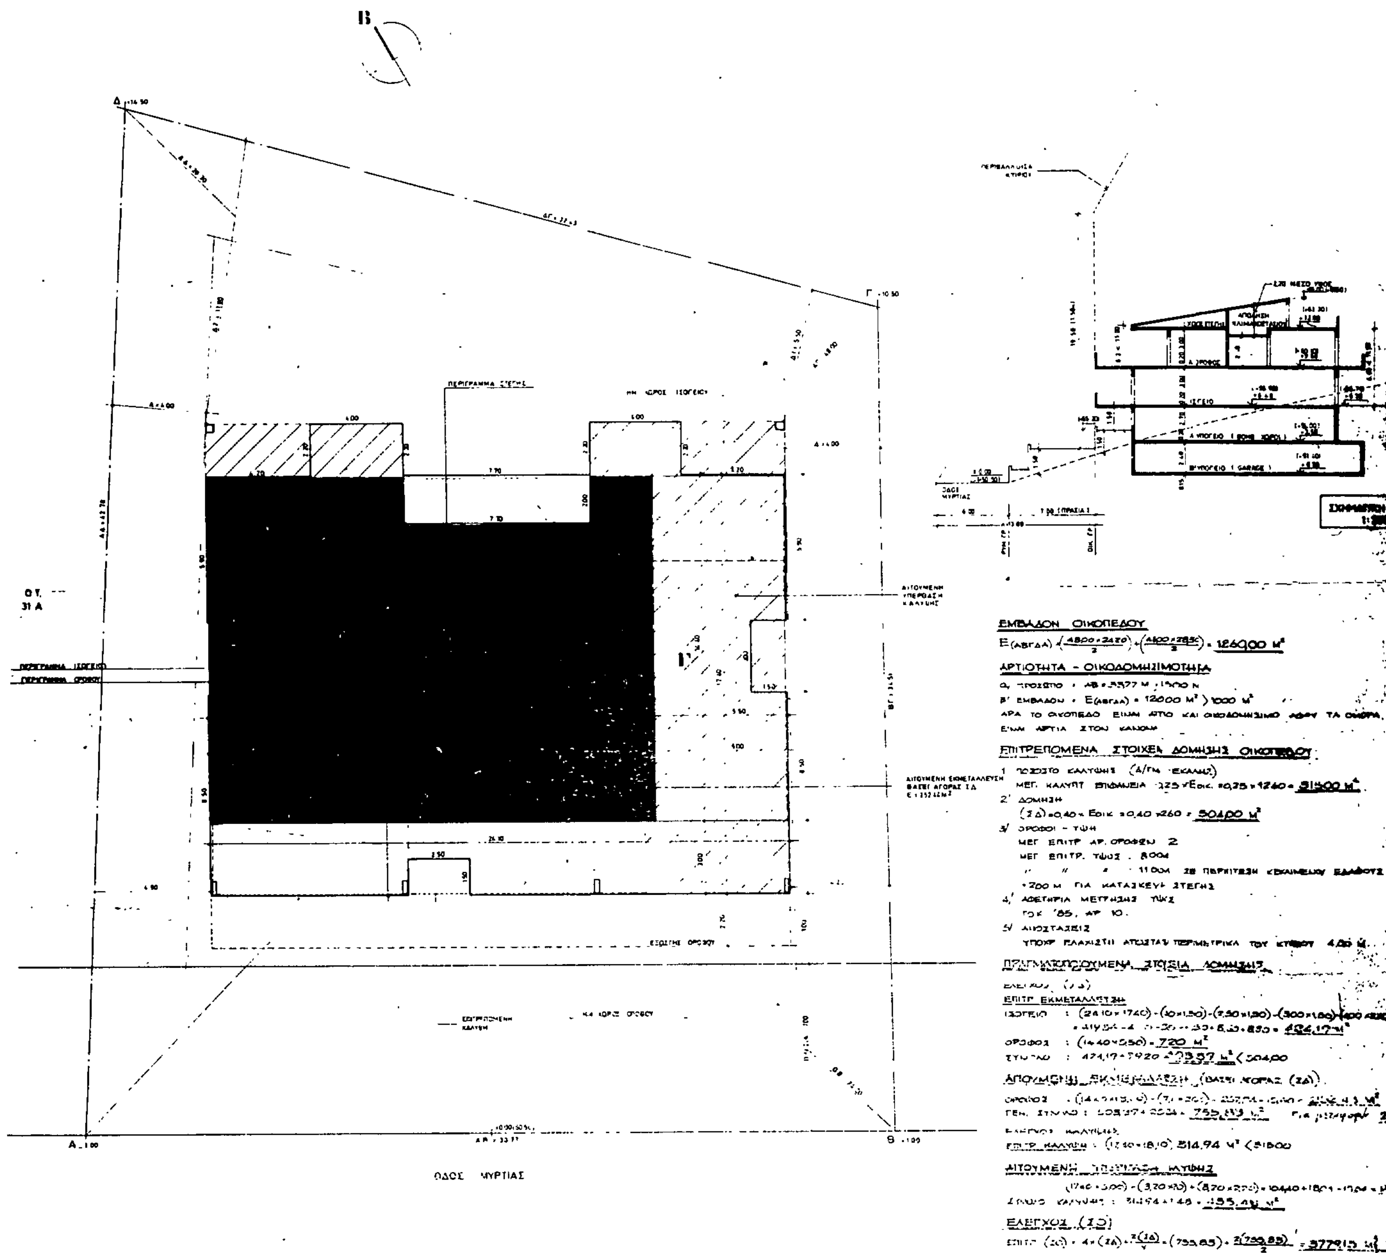
Β
Ο.Τ. 31 Α
ΟΔΟΣ ΜΥΡΤΙΑΣ
ΕΜΒΑΔΟΝ ΟΙΚΟΠΕΔΟΥ
Ε(ΑΒΓΔΑ) = 1260,00 Μ²
ΑΡΤΙΟΤΗΤΑ - ΟΙΚΟΔΟΜΗΣΙΜΟΤΗΤΑ
β' ΕΜΒΑΔΟΝ : Ε(ΑΒΓΔΑ) = 1260,00 Μ²) 1000 Μ²
ΑΡΑ ΤΟ ΟΙΚΟΠΕΔΟ ΕΙΝΑΙ ΑΡΤΙΟ ΚΑΙ ΟΙΚΟΔΟΜΗΣΙΜΟ ΑΦΟΥ ΤΑ ΟΡΙΑ ΕΙΝΑΙ ΑΡΤΙΑ ΣΤΟΝ ΚΑΝΟΝΑ
ΕΠΙΤΡΕΠΟΜΕΝΑ ΣΤΟΙΧΕΙΑ ΔΟΜΗΣΗΣ ΟΙΚΟΠΕΔΟΥ
1' ΠΟΣΟΣΤΟ ΚΑΛΥΨΗΣ
2' ΔΟΜΗΣΗ
(ΣΔ) = 0,40 × Εοικ = 0,40 × 1260 = 504,00 Μ²
3' ΟΡΟΦΟΙ - ΥΨΗ
ΜΕΓ. ΕΠΙΤΡ. ΑΡ. ΟΡΟΦΩΝ 2
ΜΕΓ. ΕΠΙΤΡ. ΥΨΟΣ 8,00Μ
+2,00 Μ ΓΙΑ ΚΑΤΑΣΚΕΥΗ ΣΤΕΓΗΣ
4' ΑΔΕΤΗΡΙΑ ΜΕΤΡΗΣΗΣ ΥΨΟΥΣ
ΓΟΚ '85, ΑΡ. 10.
5' ΑΠΟΣΤΑΣΕΙΣ
ΠΡΑΓΜΑΤΟΠΟΙΟΥΜΕΝΑ ΣΤΟΙΧΕΙΑ ΔΟΜΗΣΗΣ
ΟΡΟΦΟΣ : (14,40 × 5,50) = 79,20 Μ²
ΑΙΤΟΥΜΕΝΗ ΥΠΕΡΒΑΣΗ ΚΑΛΥΨΗΣ
ΕΛΕΓΧΟΣ (ΣΔ)

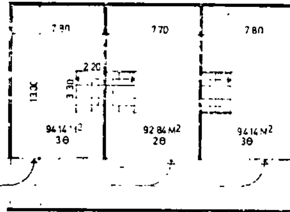


ΚΑΤΟΨΗ Β' ΥΠΟΓΕΙΟΥ 1:200

ΤΟΜΗ

ΕΓΚΡΙΝΕΤΑΙ

ΔΙΑΓΡΑΜΜΑ - ΚΑΛΥΨΗΣ -

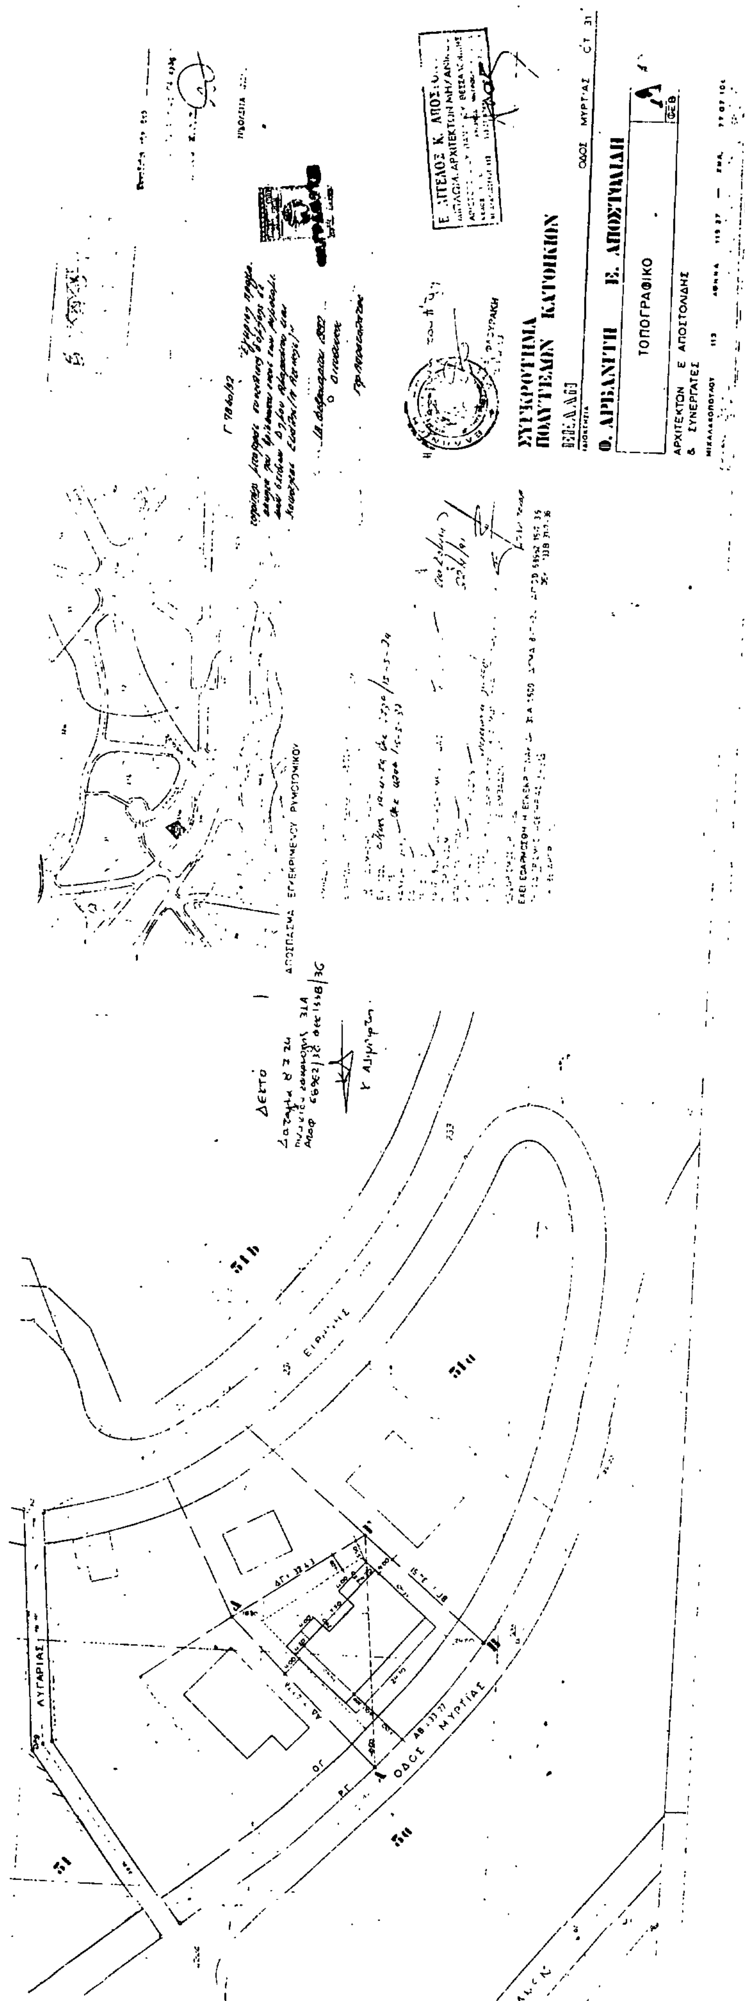
ΣΥΓΚΡΟΤΗΜΑ
ΠΟΛΥΤΕΛΩΝ ΚΑΤΟΙΚΙΩΝ
Θ. ΑΡΒΑΝΙΤΗ Ε. ΑΠΟΣΤΟΛΙΔΗ
ΤΟΠΟΓΡΑΦΙΚΟ
ΑΡΧΙΤΕΚΤΩΝ Ε. ΑΠΟΣΤΟΛΙΔΗΣ
& ΣΥΝΕΡΓΑΤΕΣ
ΟΔΟΣ ΜΥΡΤΙΑΣ
ΑΥΓΑΡΙΑΣ
ΑΠΟΣΠΑΣΜΑ ΕΓΚΕΚΡΙΜΕΝΟΥ ΡΥΜΟΤΟΜΙΚΟΥ